

PRINCIP FOR CARPORT  
TORDISVÆJ 6-60.

16<sup>de</sup> Bg.

Bygningsforvaltningens  
eksempel


Skel

Fortovsflise

Skala 1:500


|          |                                               |           |
|----------|-----------------------------------------------|-----------|
| 616 1964 | Rækkehusbebyggelsen "Tordisvænge"             | Basværd   |
|          | Forslag til                                   | TEGN. NR. |
| P.K.     | placering af carports i forh. til nabo og vej | 2         |

11. JUL. 1964

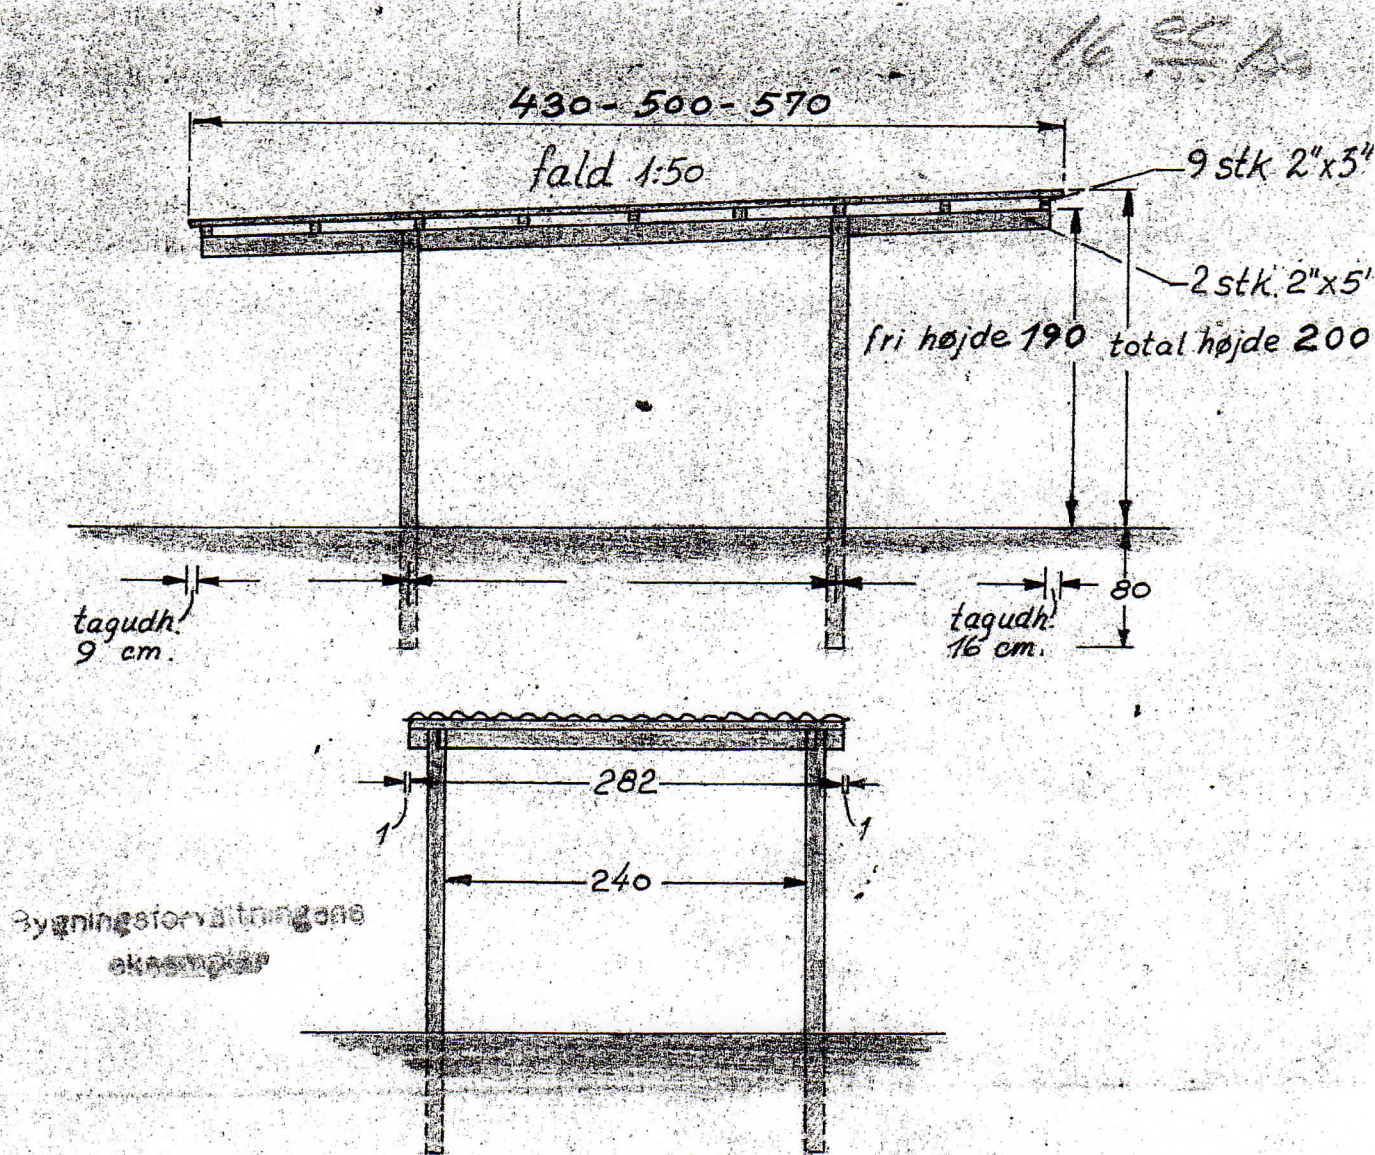

1. Alle ubenoævnte mål er cm.
2. Stolper er trykimpr. fyr, runde 10-12 cm. diam.
3. Længdedrager fastgøres til stolper m. 3/8" bolte
4. Trædrager fastgøres til længdedrager m. 6" søm, 1 i hver saml
5. Tagplader af ufarvet glasfiber i b5 bølge, fastgøres og understøttes efter leverandørs forskrifter.
6. Tagkonstruktion ru/høvlet, beregnet til 75 kg/m<sup>2</sup> snetryk med en egenvægt af 10 kg/m<sup>2</sup>.
7. Træværket behandles med mellembrown Solignum.

16 ed Ba

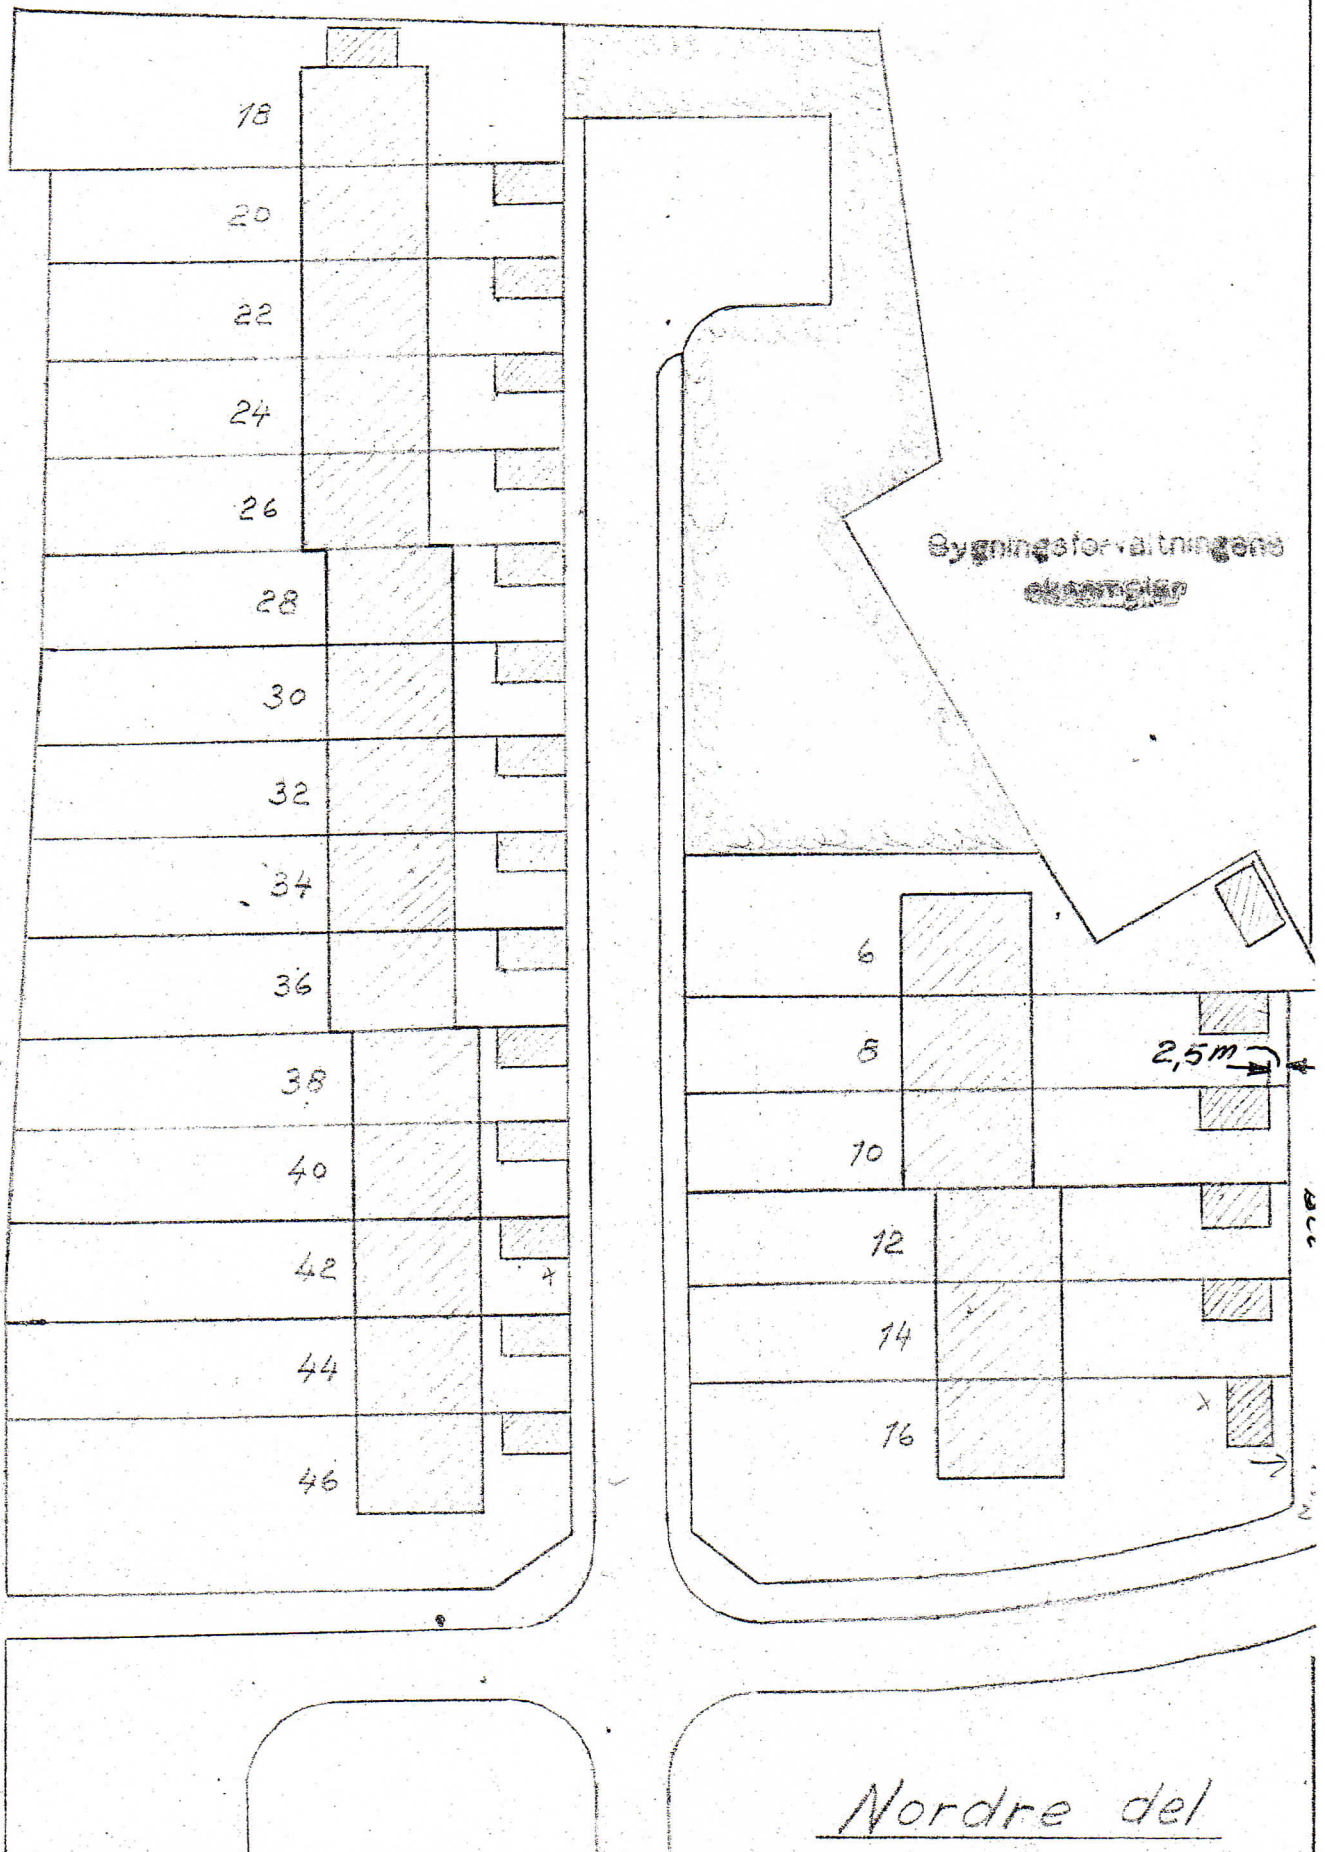

Nordre del

516 1964 Rækkehusbebyggelsen "Tordisvænne" Bagsværd

Forslag til

SKALA

TEGN. NR.

Placering af carport's

1:500


3

11. JUL. 1964

P.A.

N

16 cc Bo

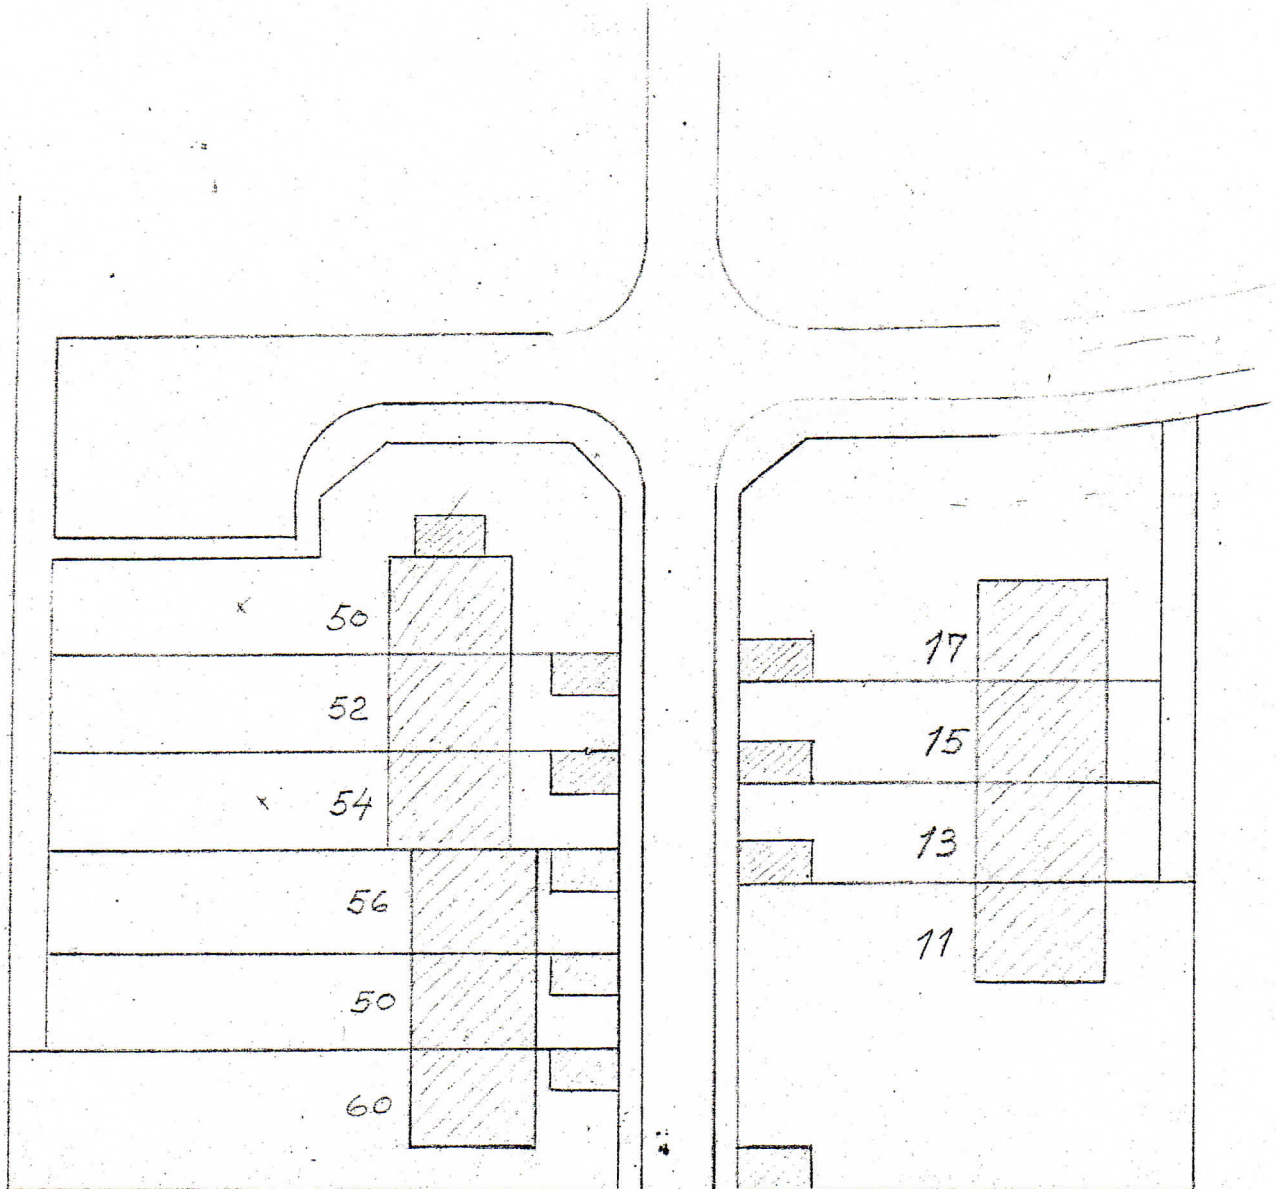

Bygningsforvaltningens  
arkiv

Søndre del

|               |                                            |       |           |
|---------------|--------------------------------------------|-------|-----------|
| 51 6 1964     | Rækkehusbebyggelsen "Tordisvænge" Bagsværd |       |           |
|               | Forslag til                                | SKALA | TEGN. NR. |
| 11. JUL. 1964 | P.K. Placering af carport's                | 1:500 | 4         |

2 250

HS/GP

4/11-64

B. 32843

Hr. Poul Jensen  
Tordisvej 50  
Bagsværd

Ved skrivelse af 6/10 d.å. og medfølgende tegninger har De som ejer af ejendommen matr. nr. 16 dn af Bagsværd, Tordisvej 50, ansøgt om tilladelse til at måtte bibeholde en på Deres ejendom uden tilladelse opført carport.

Sagen har herefter været forelagt for kommunalbestyrelsen, og man skal herefter meddele, at man - under henvisning til at grundejerforeningens bestyrelse har erklæret sig indforstået med carportens forbliven - efter omstændighederne kan imødekomme, at carporten bibeholdes, jvf. de fremsendte tegninger på betingelse af,

at der etableres vedtægtsmæssig overkørsel over fortovet, forinden carporten tages i brug,

at carporten kun anvendes til carport og ikke til andet formål.

Der meddeles midlertidig fritagelse for anbringelse af tagnedløb på carporten. Anbringelse kan kræves, når bygningsmyndigheden skønner dette fornødent.

./. Vedlagt følger 1 sæt tegninger forsynet med approbationspåtegning.

Fjelsted Iversen

Bilag

genpart med påtegn. til fru Sonja Bentzen, Tordisvej 10  
lærer Karsten Sander, Tordisvej 28  
pr.løjtn. Klaus Brahl, Tordisvej 42  
Poul Jensen, Tordisvej 50

GLADSAXE KOMMUNES  
BYGNINGSFORVALTNING

16 dy, 16 eh, 16 ep, 16 dn, Bagsværd.

250

HS/VI

8/9-1964

16 ec, Ba.

Grundejerforeningen  
"TORDISVÆNGE"

v/hr. P. Kildeberg,  
Tordisvej 60,  
Bagsværd.

Foranlediget af Deres skrivelse med tilhørende typetegninger, hvori De for Grundejerforeningen "Tordisvænge" ansøger om principiel tilladelse til at opføre carporte på ejendommene Tordisvej 6-16, 11-17, 18-46, 50-60, skal man - efter at sagen har været forelagt kommunalbestyrelsen - meddele, at man i princippet vil være indtalt at meddele sådanne tilladelser på betingelse af:

at carportene placeres som vist på fremsendte situationsplan (tegn. 3 og 4) samt opførelse af ensartet type som fremsendte typetegninger (tegn. 1 og 2) forsynet med tag af ufarvet glasfiber,

at der på ejendommene, idet carporten er placeret udover den gældende bygge-  
linie, tinglyses en deklaration - forud for offentlige lån - om at carporten skal fjernes fra ejendommen med 1 måneds varsel, når Gladsaxe kommunalbestyrelse måtte kræve det. Denne betingelse vil ved Gladsaxe kommunalbestyrelses foranstaltning blive tinglyst på ejendommen jvf. bestemmelserne § 61 i byg-  
belov for købstæderne og landet af 10/6-1960.

Frengangsmåden bliver heræfter, at den ejer, der ønsker at opføre en carport, hertil fremsender andragende og tegninger i 2 eksemplarer (svarende til de med principisagen fremsendte) til godkendelse på vedtægtsmæssig måde.

Der vil herefter blive meddelt byggetilladelse med øvrige betingelser, og man gør opmærksom på, at den evt. byggearbejder ikke må påbegyndes, før den pågældende grundejer har erhvervet den fornødne byggetilladelse.

Fjelsted Iversen

4 typetegninger.

16 = 39.

11 JUL 1964

Til Gladsaxe kommunalbestyrelse

~~Bygningstilsynet~~

~~Skattekontoret~~

*16.07.64*

Grundejerforeningen Tordisvænge ansøger herved om tilladelse til opstilling af carport's i haverne til rækkehusene på Tordisvej af ejere som måtte ønske dette.

I tilslutning hertil ansøger vi om godkendelse af den på vedlagte tegn nr.1 samt på brochure beskrevne type med de der angivne varierende længder alt under hensyn til havernes størrelse.

Med hensyn til placering af carport's tillader vi os at vedlægge det af majoriteten af grundejere godkendte forslag tegn. nr. 2-3-og 4.

Med venlig hilsen

*/* Bestyrelsen for grundejerforeningen

"Tordisvænge"

*P. Kildberg, Tordisvej 60  
Baysvand.*

*Behandles over principsager.*

*V. B.L. med.*