



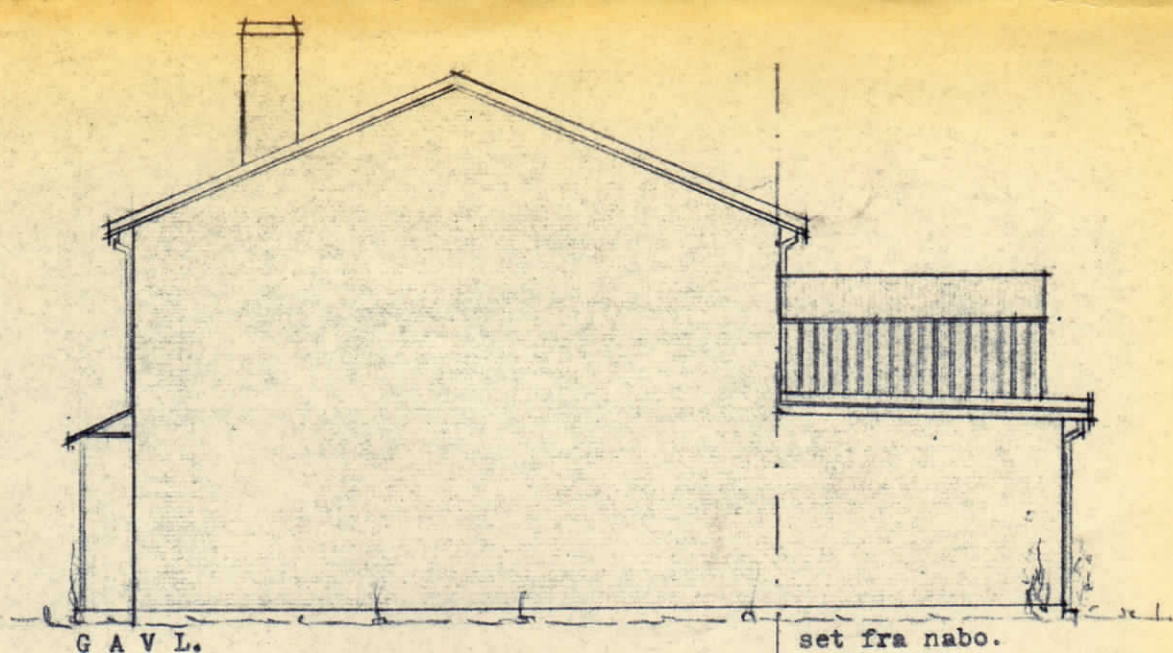

ovenlys - VAL lanterni-
nen 3 lag glas (600kg/m^2)
lysgennemg. 60 %.

tag: hældning 1 / 100.
gangfaste "Iconite Fliser"
2 lag pap.
brædder $1\frac{1}{2} \times 5$ ".
spær 8x8".
isolation RW. 100 mm.
dampstandser - alufolie.
loft - $\frac{3}{4}$ " forsk.m. puds
eller efter ønske.
taget ventileres gen-
nem stern.

golv:
parket - eg ask eller
efter ønske.
bjælker $2\frac{1}{2} \times 5$ "
 $\frac{3}{4}$ " indskud
isolation RW. 50 mm.
alukraft.
piller f. bjælker op-
mures 24 x 24 cm.

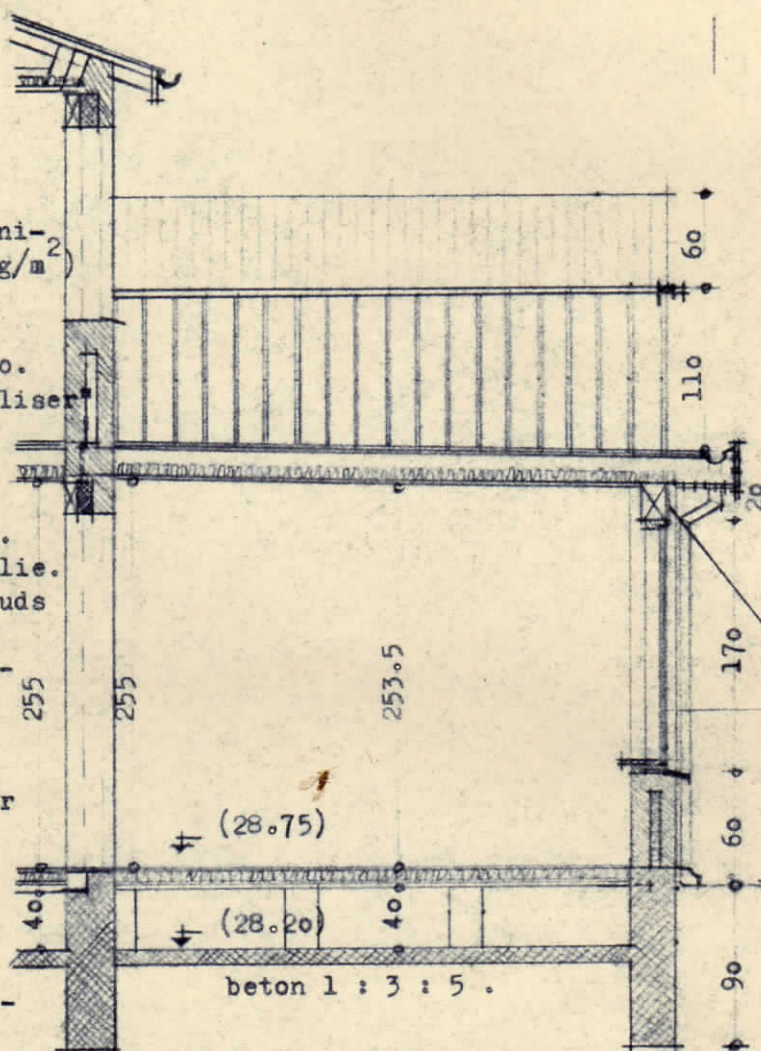

Snit A - A . mål 1 : 50.

evt. skærm - bølgepl.
klar eller m. farve.

rækværk - håndliste
træ 2×4 " hv.
balustre galvanisere-
de rør - afst. 20 cm.

lister i udhæng $\frac{3}{4} \times 2$ hv.
afst. 8 mm.
sternbrædder 1×5 ".

rem over snedkerparti
 8×8 ".

udv. bekl. eternite.
vindueskarme 3×5 " fal-
set til termoglas og
liste.
sålbank som eks. hus.

(28.55)

dobb. verandadør -
karm $2\frac{1}{2} \times 5$ " - rammer
 $1\frac{1}{2} \times 3$ " falset til en-
kelt glas og liste.

udv. mur - 30 cm hul
isoleret med RW.
røde sten valgt efter
eks. farve.

tegning nr : I A

Rækkehusbebyggelsen " Tordisvænget " .

Tilbygning :


dato : 24 - 10 - 66. mål : 1 : 100 - 1 : 50

ERLING HØYER


Ingeniør M. af I.

Perlevej 49, Hvidovre

Tlf. 783097

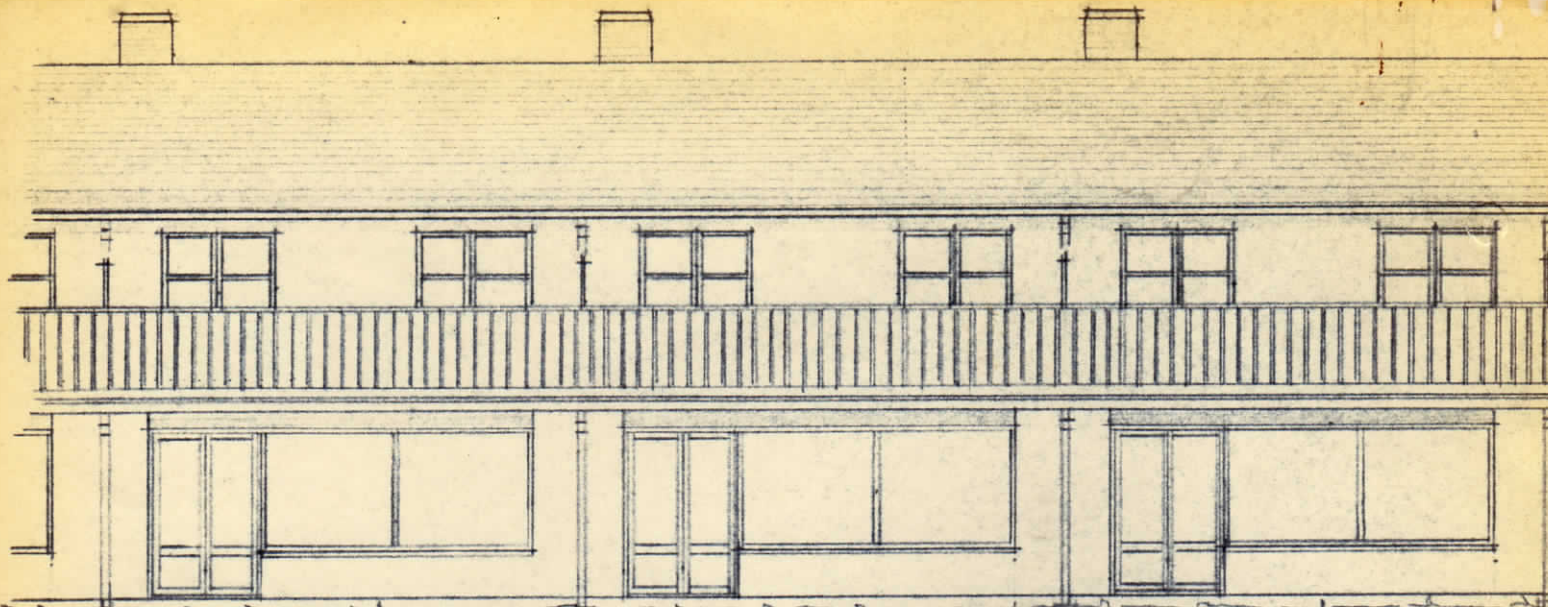

FACADE MOD HAVE.

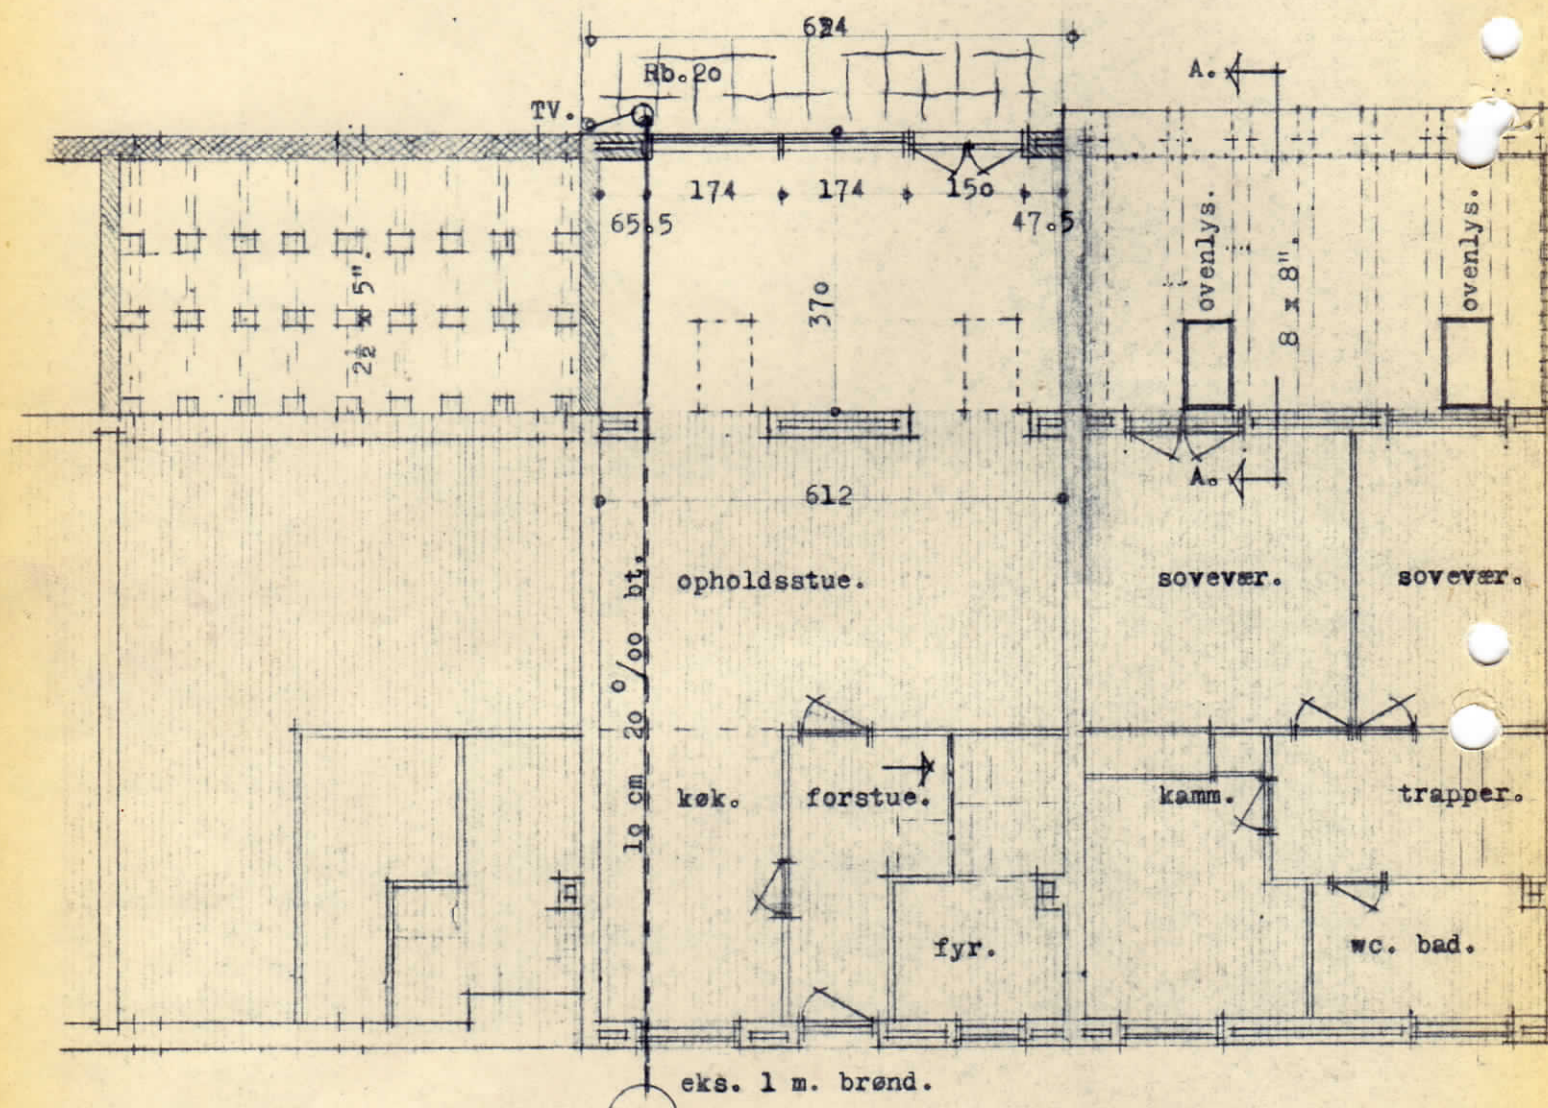

Fundamentsplan.

Stueplan.

1. Salsplan.

1 : 100.

1 0 1 2 3 4 5 6 7 8 9 10 m.

