
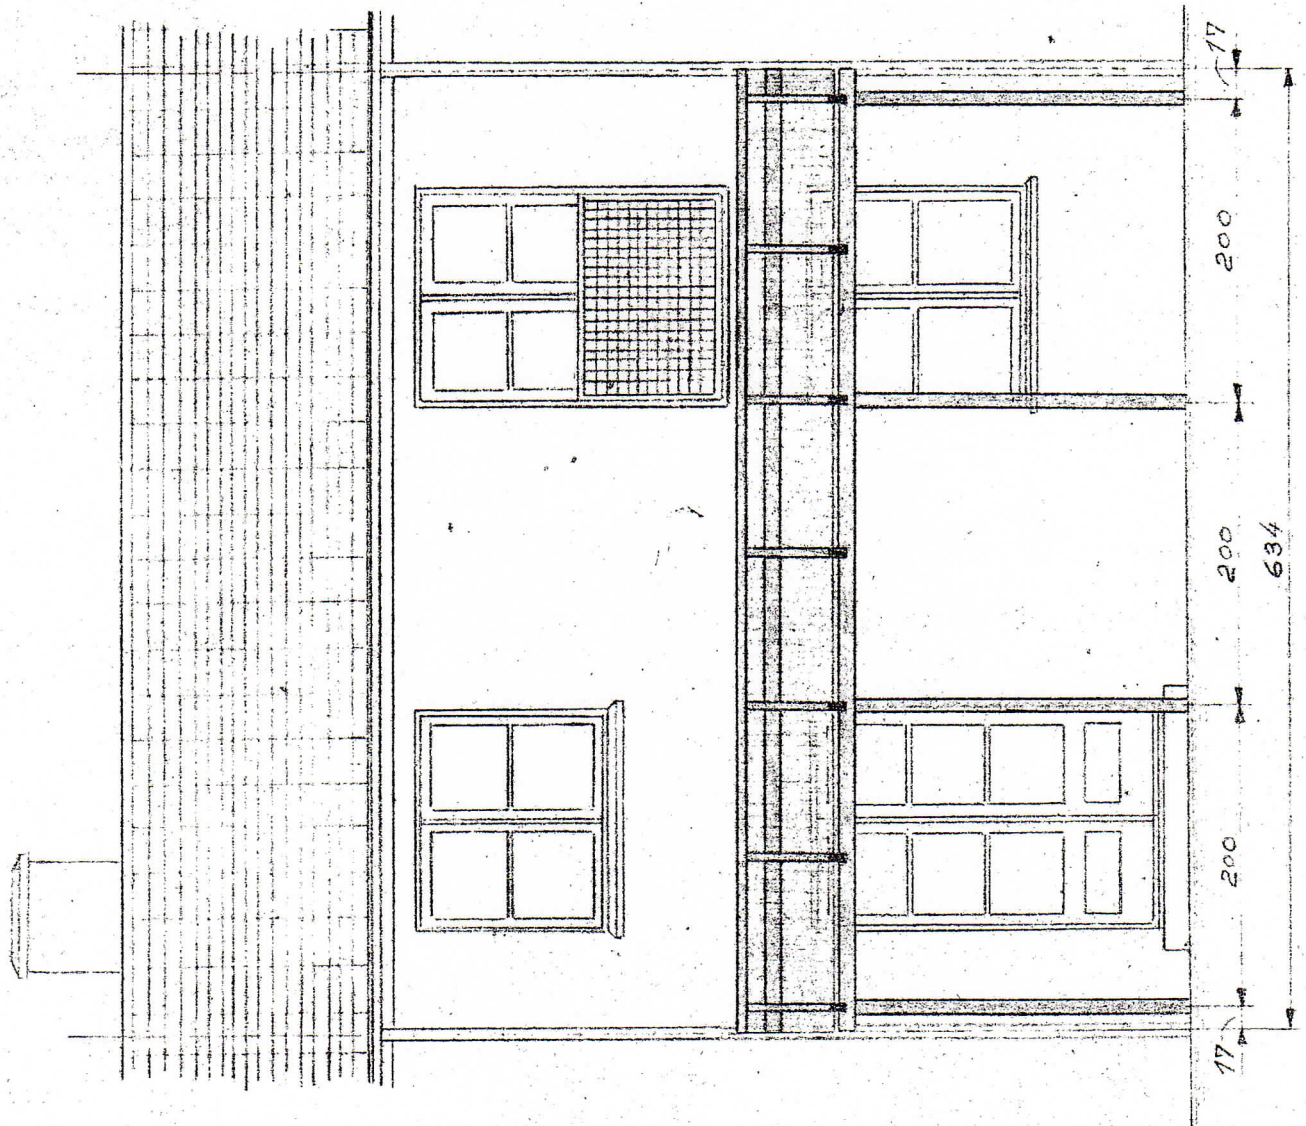


PRINCIP FOR OVERDÆKKET TERRASSE TORDISVEJ 6-60

BYGNINGSUDVALGET
No. 213/65 d. 23/4 1965

Bygningsforvaltningens
eksemplar

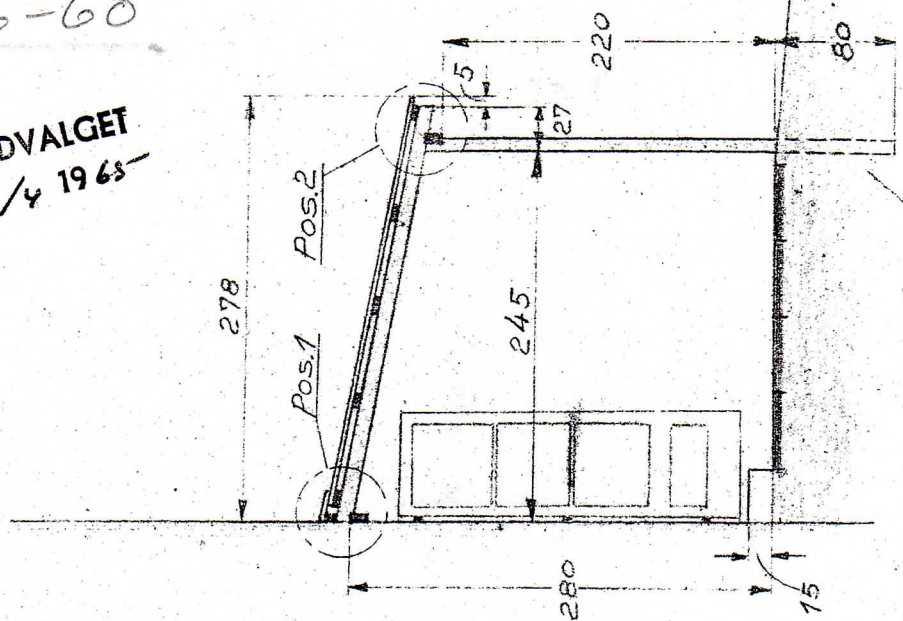


Details: se tegn. nr. 2


Rækkehusbebyggelsen "Tordisvænge" Bagsværd.

Sign	Forslag til overdækning	Skala	Tegn. nr.
P.K. 20-11 1964	over terrasser	1:50	1

X="Luftsluse" som hindrer taget i at blive løftet i stormvejr.


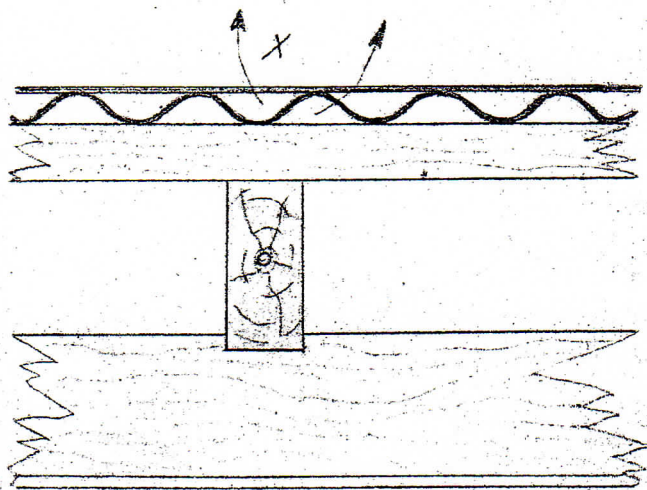


Set i retning A

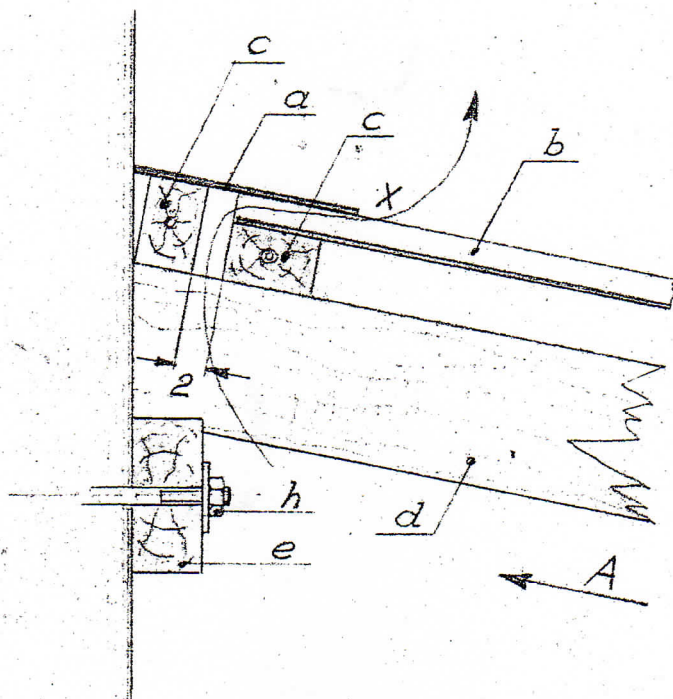

Pos. 1

Bygningsforvaltningens eksemplar

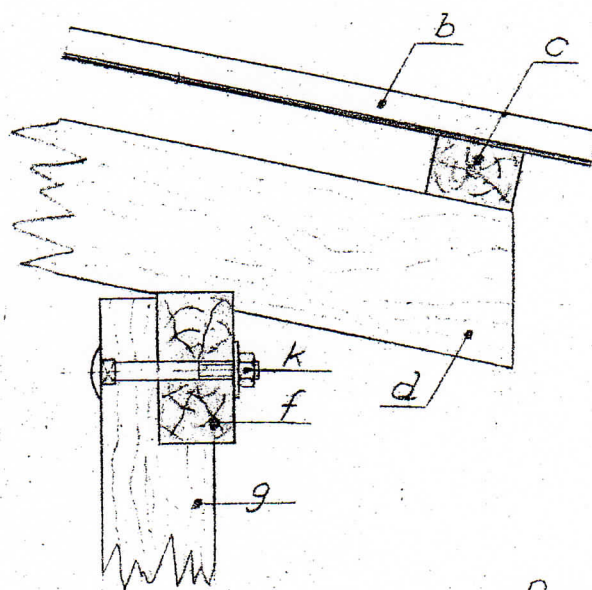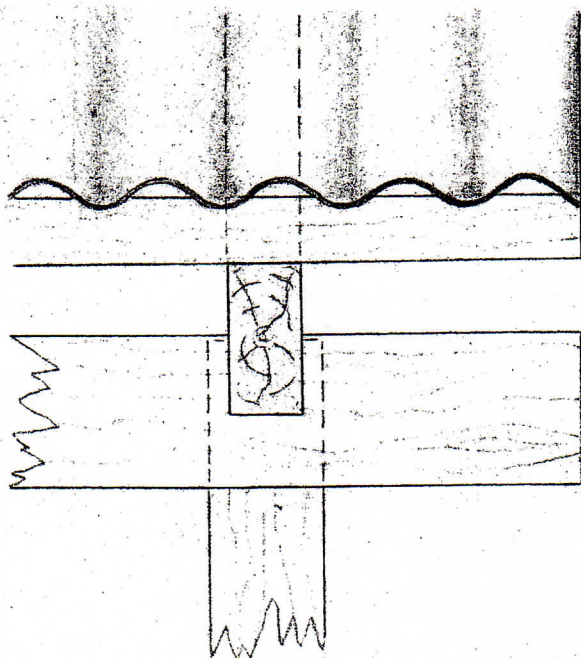


Pos. 2

a	Ufarvet glasfiber - glat 15 x 634	e	Lægte 1 1/2" x 4" x 634
b	— " — " — b4 bølge	f	— " — 2" x 4" x 634
c	Lægter 1 1/2" x 2 1/4" x 634	g	Stolper 3" x 3" x 310
d	— " — 2" x 4" x	h	3/8" ekspansionsbolte
Alle ubenævnte mål er cm.		k	3/8" bræddebolte
Stolper er trykimprægneret fyr.		Tagkonstruktion er beregnet til	
Alle søm og bolte er galvaniserede.		75 kg/m ² snetryk	
Tagplader fastgøres eft. leverandørs		Træværket behandles med brun	
forskrifter		Solignum.	



Rækkehusbebyggelsen "Tordisvænge" Bagsværd

Sign.	Forslag til overdækning	Skala	Tegn. nr.
P. 24-11 1964	over terrasser	1:5	2

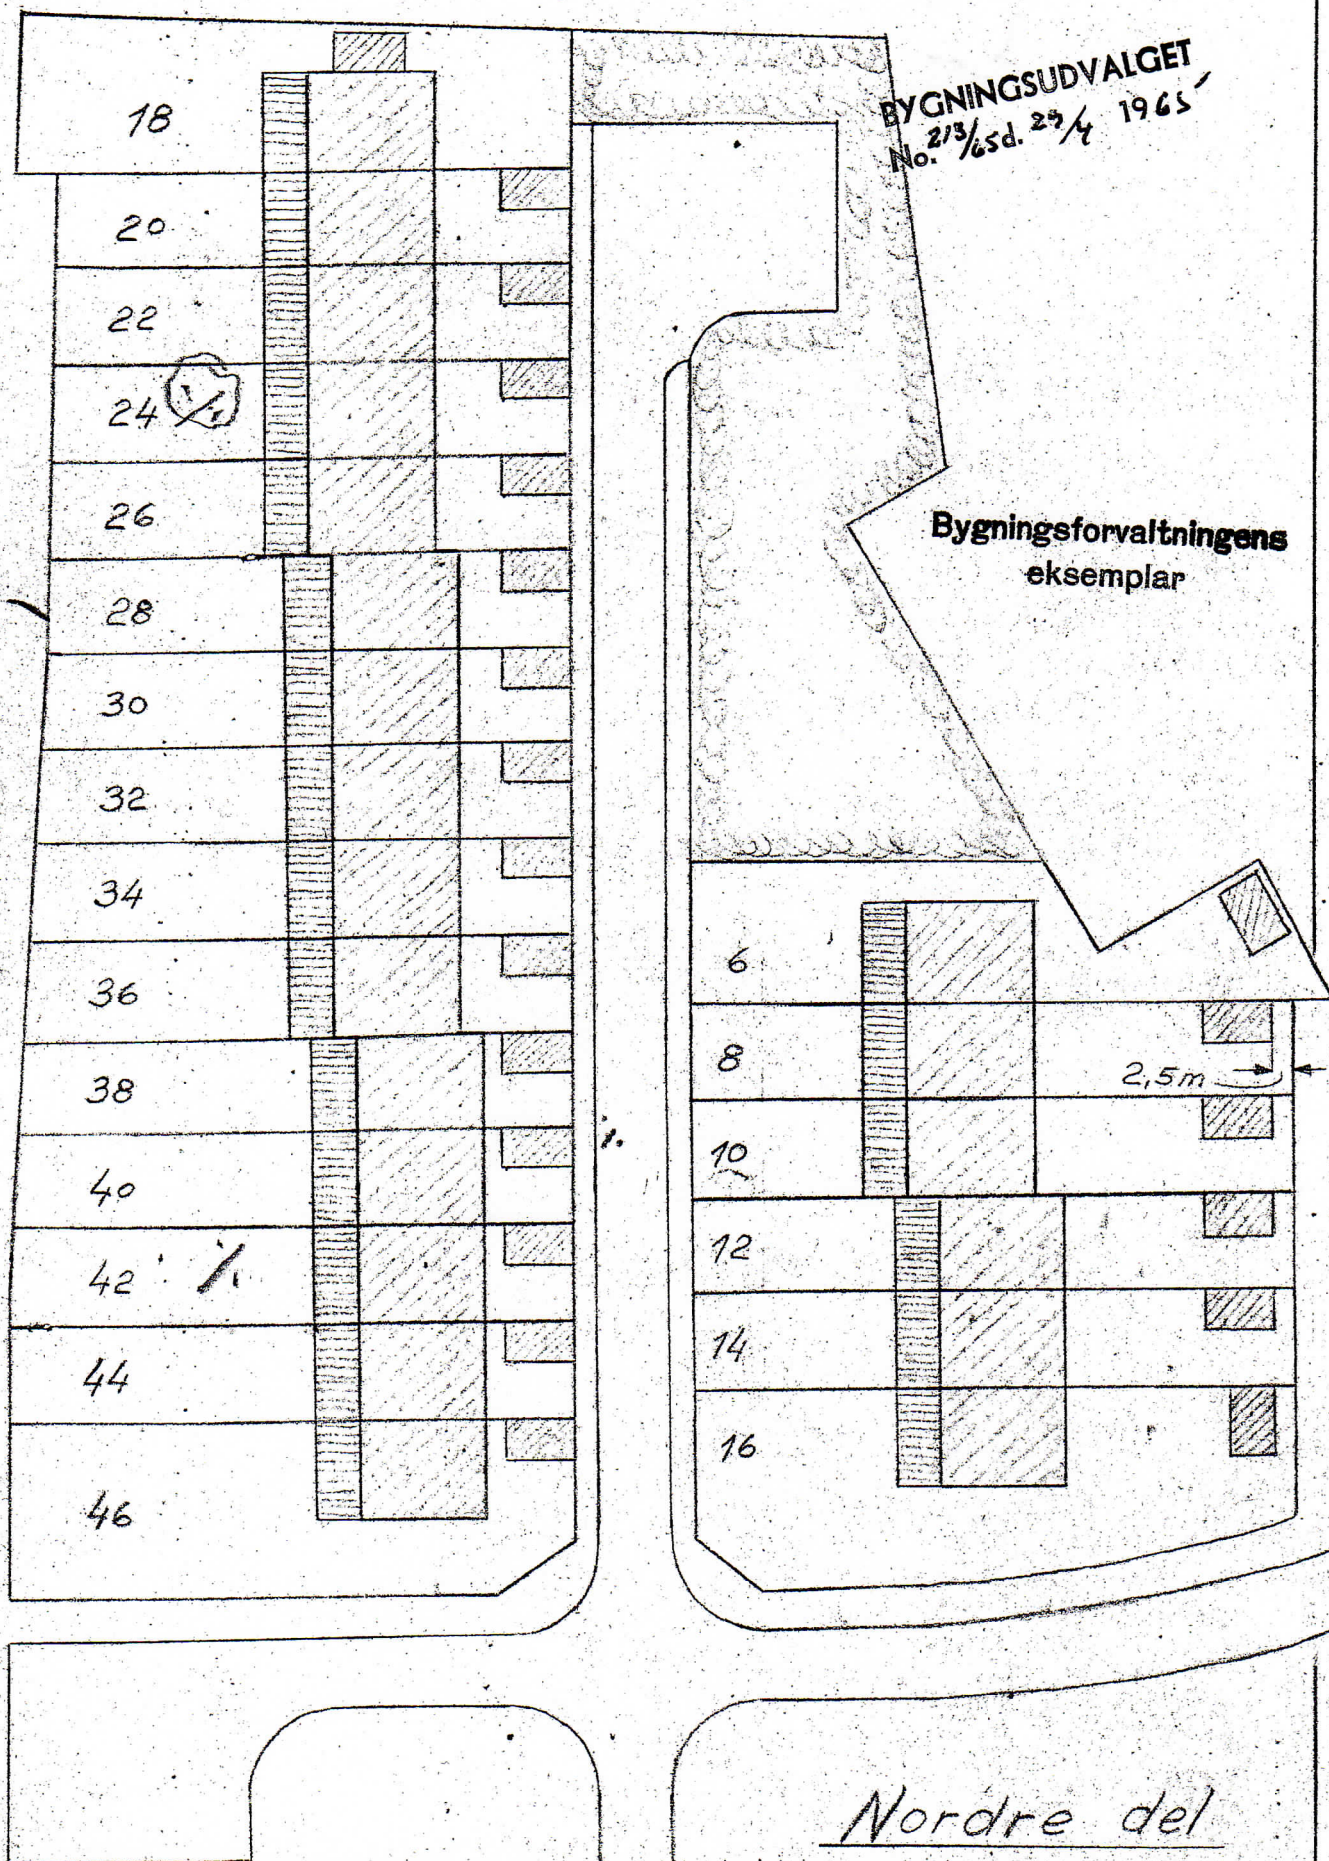

25/11 1964	Rækkehusbebyggelsen "Tordisvænge" Bagsvaerd		
	Forslag til overdækning af	SKALA	TEGN. NR.
P.K.	terrasser - situationsplan	1:500	3

BYGNINGSUDVALGET
No. 213/d. 29/4 1965

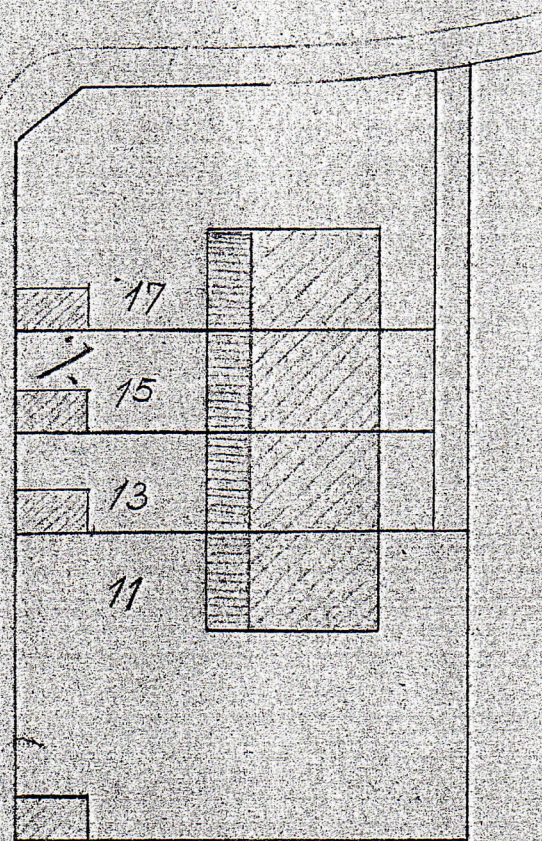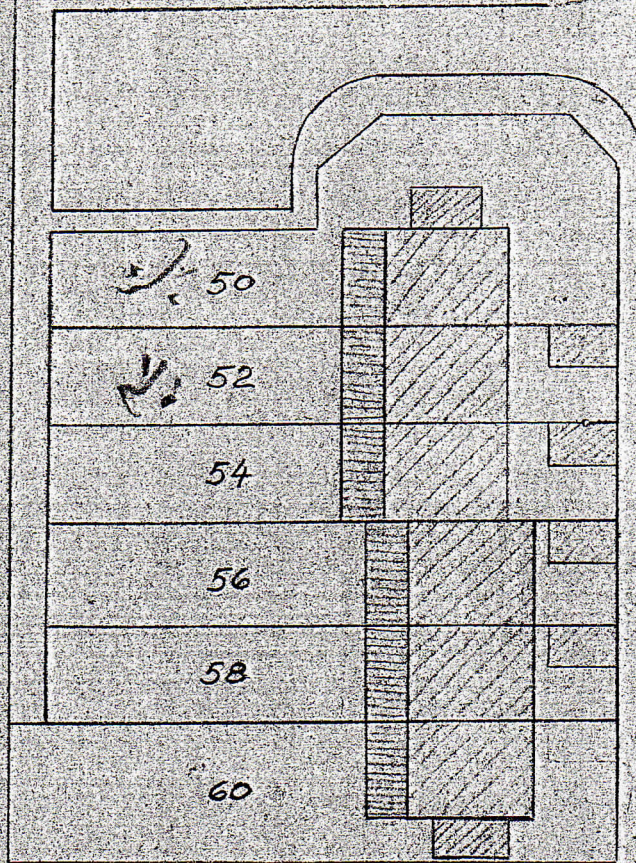

Bygningsforvaltningens
eksemplar

Søndre del

25177 1964	Rækkehusbebyggelsen "Tordisrænge" Bagsværd		
	Forslag til overdækning af	SKALA	TEGN. NR.
P.K.	terrasser - situationsplan	1:500	4

250

HS/FL

17.6.1965 16 ec, Ba.

Grundejerforeningen Tordisvænge
v/hr. formand H. Christensen,

Tordisvej 10,

Bagevård.

Ved skrivelse af 29/1 d.å. med tilhørende tegninger nr. 1-4 (modtaget her den 20/2 d.å.), har Grundejerforeningen på ejernes vegne søgt om principiel tilladelse til udførelse af terrasseoverdækninger, jvf. tegningsbilagene.

Efter at sagen har været behandlet af kommunalbestyrelsen, skal man meddele, at man i princippet vil være sindet at imødekomme ansøgte under forudsætning af overdækningerne udføres som angivet på tegningerne nr. 1-4 med tag af ufarvede glasfiberplader.

De enkelte ejere kan herefter, når sagen er aktuel, fremsende fornøden byggesag til godkendelse på vedtagtsmæssig måde,

Eventuelle byggearbejder må ikke påbegyndes, før der foreligger fornøden byggetilladelse herfra, og Grundejerforeningen anmodes om at underrette ejerne om ovenstående.

Fjelsted Iversen

Bilag: 2 sæt typetegninger.

Grundejerforeningen Tordisvænge

Bagsværd, den 29-1 1965

Bygningsskema
eksempplar

BYGNINGSUDVALGET
No. 213/45 d. 29/1 1965

Til Gladsaxe kommunalbestyrelse.

Grundejerforeningen Tordisvænge ansøger herved om tilladelse til at overdække terrasserne i haverne til rækkehusene på Tordisvej af ejere som måtte ønskes dette.

I tilslutning hertil ansøger vi om godkendelse af de vedlagte tegninger nr. 1-2-3 og 4 som dels beskriver overdækning og dels dets placering.

Ovennævnte tegninger er godkendte af majoriteten af grundejere. *se bilag*

Med venlig hilsen
Bestyrelsen for grundejerforeningen
"Tordisvænge"

Formand
Henning Christensen
Tordisvej 10

Kasserer
Fru Mølgaard
Tordisvej 36

Sekretær
P. Kildeberg
Tordisvej 60

B.L. med. (sk. 41 - bilag af bygningsskema)

20. FEB. 1965

Undertegnede grundejere i rækkehusbebyggelsen »Tordisvænge« godkender herved det af grundejerfor-
eningens bestyrelse udarbejdede forslag til opsætning af overdækning til terrassen ifølge tegning, således
at forslaget kan viderebefordres til Gladsaxe kommunalbestyrelse i håb om hurtig behandling der.

Bygningsforvaltningens
eksemplar

BYGNINGSUDVALGET
213/65 d. 28/4 1965

Nr.	Matr. nr.	Navn
6	16 eb	Paul Jørgensen
8	16 ea	Edith Jørgensen
10	16 da	Hilke Jørgensen
11	16 db	Edith Jørgensen
12	16 dd	Edith Jørgensen
13	16 de	Paul Jørgensen
14	16 dz	F. Jørgensen
15	x 16 du	opf. u. till. (gult kg)
16	Dy 16	Bjorn Jørgensen
17	16 dx	J. Jørgensen
18	16 fe	Lise Nielsen
20	16 fd	Van Rensen
22	16 ee	Peter Jørgensen
24	—	Bortrejst Kaptejn
26	16 eg	W. Jørgensen
28	16 eh	K. Jørgensen

Nr.	Matr. nr.	Navn
30		
32	16 ek	J. Jørgensen
34	16 el	P. Jørgensen
36	16 em	Edith Jørgensen
38	16 en	J. Jørgensen
40	16 eo	J. Jørgensen
42	16	
44	16 eg	Herrits Længskilde Nielsen
46	16 ep	Edith Jørgensen
48		eksisterer ikke
50	x 16 dn	opf. uden till. (gult kg)
52	x 16 do	
54	16 dp	Knut Nielsen
56	16 dq	Edith Nielsen
58	16 dr	E. Bercker-Christensen
60	16 ds	F. Hildeberg

X. har 6. ligg. p. overdækning
m. gule plader
iflg. Tormanden.

nr. 15 - 16 du
nr. 50 16 dn
- 52 16 do

20. FEB. 1965