

GLADSAXE KOMMUNES

BYGNINGS- og MILJØ 57686

AFDELING

GLADSAXE KOMMUNES BYGNINGS- og MILJØ INSPEKTORAT RÅDHUSET 2860 SØBORG	Udfyldes af kommunen					
	Ejendomsnummer	Bygn.nr.	Opg.nr.	Vejkode	Husnr.	B
	Etage	Side/dørnr.	Ejerlejlighedsnummer	Byggesagsnummer		
Ansøgning om byggetilladelse (Blad 1, 2 og 3 indsendes til kommunen, blad 4 er til eget brug)						

På ejendommen beliggende (se evt. matrikelkort eller ejendomsskattebillet)

Vejnavn (stedbetegnelse)	Husnummer
Tordisvej	46
Matrikelbetegnelse	
matr. nr. 16 er 2880 Bagsværd	MODTAGET

ansøges om tilladelse til

Arbejds art	
☐ Nybygning ☒ Tilbygning ☐ Ombygning	10. MAR. 1989 BYGNINGS- og MILJØ Inspektorat
Nærmere beskrivelse af hvilket arbejde der ønskes udført (f.eks. enfamiliehus, rækkehus, garage, butikbygning, værkstedbygning, nedrivning af bygning, ændring af skillerum, ændring af benyttelse, opsætning af skilt, markise).	

Opførelse af uopvarmet vinterhave, se vedlagte tegninger,
 endvidere henvises til ansøgning om byggetilladelse fra
 Grundejerforeningen "Tordisvænge" Tordisvej 18 - 46 Bagsværd

Afsendt Approbation.

17. 07. 89

Byggesagskontorets
eksemplar

Anvendelsesform
☒ Til eget brug ☐ Til videresalg ☐ Til udlejning
Nødvendige bilag vedlægges ansøgningen (se uddrag af bygningsreglementet på bagsiden).

Arbejdet udføres af/med bistand fra (navne, postadresse og telefonnumre)

Bygherre (økonomisk ansvarlig)	Arkitekt, ingeniør, advokat, konsulent eller lign.
Poul Grønnemose Jensen Tordisvej 46 2880 Bagsværd 02 98 22 87	F N Udemiljø v/ Flemming Nielsen Høvevej 26 4540 Fårevejle 03 45 39 72

Ansøger

Navn, postadresse og telefonnummer	Dato og underskrift
F N Udemiljø 03 45 39 72 V/ Flemming Nielsen Høvevej 26 4540 Fårevejle	5-3-1989 <i>Flemming Nielsen</i>


Ejer af ejendommen iflg. tingbogen

Ejers underskrift kræves medmindre ansøgeren på anden måde dokumenterer adkomst til at udføre byggearbejder	
Navn, postadresse og telefonnummer	Dato og underskrift
TELEF. FORR. 01 696144	10/3-1989 Poul Grønnemose



Gladsaxe kommune

Rådhuset
2860 Søborg

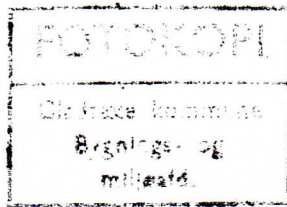

Bygnings- og miljøinspektatet

Kontorvej 1 · 2860 Søborg

Ekspeditionstid 10-14

Torsdag tillige 16-17.30

Lørdag lukket

F N Udemiljø
v/Flemming Nielsen
Høvevej 26
4540 Fårevejle

Korrespondance sendes til
Rådhuset · 2860 Søborg

Postgiro 8 00 37 50

Telefon 01 - 69 92 22

Lokal telefon 5124

Sagsbehandler Ove Pedersen

Dato	Skrevet af	Deres betegnelse	Journal nr.
17.07.1989	OP/gm		16 er, Bagsværd B. 51.686

Byggetilladelse

matr. nr.	16 er	af	Bagsværd
beliggende	Tordisvej 46		

I anledning af Deres hertil under 10.03.1989

for Poul Grønnemose Jensen

fremsendte ansøgning om tilladelse til på ovennævnte ejendom at opføre

u d e s t u e

meddeles herved byggetilladelse.

Byggetilladelsen udgør en tilladelse i forhold til byggelovgivningen, byplanvedtægter og private byggeservitutter med kommunal påtaleret samt i forhold til vejlovgivningen, for så vidt angår private og offentlige veje under bestyrelse af Gladsaxe byråd. De på ovennævnte områder gældende bestemmelser må derfor overholdes, medmindre der i nærværende byggetilladelse udtrykkelig er anført dispensationer fra bestemmelserne.

Byggetilladelsen er gyldig i et år fra dato.

./ Vedlagt medfølger de bilag, der hører til byggetilladelsen, forsynet med bygningsmyndighedens stempel. Ændringer i forhold til det godkendte projekt må ikke foretages uden forud indhentet tilladelse.

Byggetilladelsen er i øvrigt betinget af:

at byggetilladelsen og den approberede tegning er til stede på byggepladsen,
at der fra byggepladsen rekvireres de fornødne tilsyn (se tilsynsblanket),
at der fremsendes afløbstegninger vedrørende tagafvandingen til godkendelse,
at fundamenterne føres ned til fast bund og og mindst 0,9 m under terræn,

at udestuen ikke udføres med varmeanlæg, da kravene i BR-S.85 til varmeisolering ikke er overholdt,

at ingen del af udestuen er beliggende over skel mod nabogrund, hvilket eventuelt skal attesteres af en landinspektør,

./ at afløbsarbejdet udføres og anmeldes af aut. mester på vedlagte blanket,

./ at vedlagte anmeldelseskort vedrørende arbejdets påbegyndelse og fuldførelse fremsendes hertil i udfyldt stand.

Rich. Lind

/



Gladsaxe kommune

Bygnings- og miljøinspektoratet

B. 51686

MÅLSKITSE

af bebyggelsen på

matr. nr. 166 af HAGSVEJ by

beliggende TORØISVEJ 46

opmålt ved attestsyn den: 29/11-89 af OP. Til arkiv d: _____



23
A.06.90 Koj

3395

Henhører til skrivelse

18. SEP. 1989

Gradsø Kommunes
Bygnings- og miljøafdeling

Byggesagskontorets
eksemplar

5940

1 : 250

Fundamentplan

Opstillet af
Tegning af P. H. H. H.

Paul Grønmoose Jensen
Tordensvej 46
Bjergsø
Mstr. nr. 16 25

FN UDEMILJØ
v/ Flemming Nelsen
Høvevej 26 4540 Fårevejle
Tlf. 03 45 39 72

110 m/m PVC Tørledning


AFIR

200
TV

Skandsk Approbation.

17. 07. 89

MCDTAGET
10. JUN 1989
BYGNINGS- OG MILJØ
AFDELINGEN

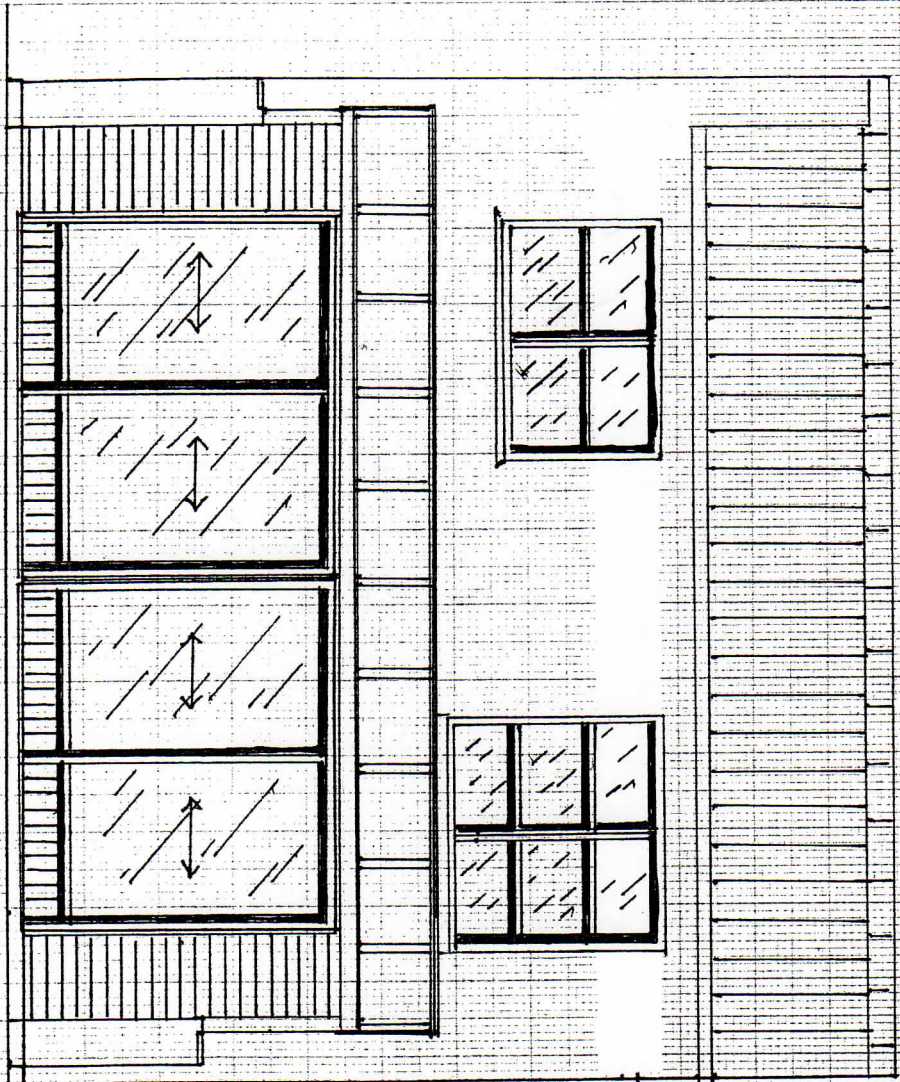

Facade 1:50

Byggesagskontorets
eksemplar

Beghnervej
Poul Grønnehavevej 10
Tordensvej 46
2880 Bagsvaerd
mater. nr. 1627

FN UDENLIG
v/ Flemming Nielsen
Havnevej 26, 4540 Faxevejle
TH. 03 45 39 72

GLADSAXE KOMMUNES
BYGNINGS- OG MILJØ
AFDELING
57686



Nr. 247

1. udgave

Beskrivelse:


Paul Grønneberg Jensen
Tordensgt 46
2880 Bagsvaerd
madr. nr. 1625

FN UDDEMILJØ


v/ Flemming Nielsen

Høvevej 26 4540 Fårevejle

TEL: 03 45 39 72

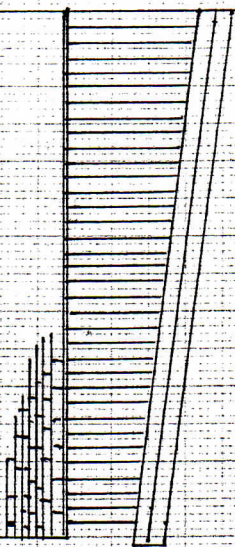

Gavl 1:50

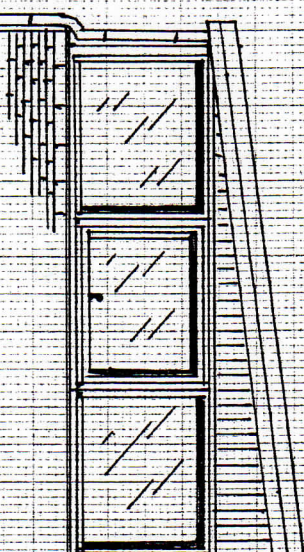

Gavl 1:50









Beskrivelse:

Pool Grønne mose
Tordisvej 46

2880 Bogsøvej

mat. nr. 168

FN UDEMILJØ

v/ Flemming Nielsen

Høvevej 26 4540 Fårevejle

TEL 03 45 39 72

MEKANISK VENTILATION

Fast vindues

Opkøbsvej
Vindues

MUR

Fast
Vindues

Ventilationselement
2 modul

8 byggedelen
8 modul

8 byggedelen
8 modul

Ventilationselement
2 modul

900 540

2340

6120
6520

900

2340

20 moduler

900 540

1040


3410



Nr. 247

1 x 1 mm

7:25

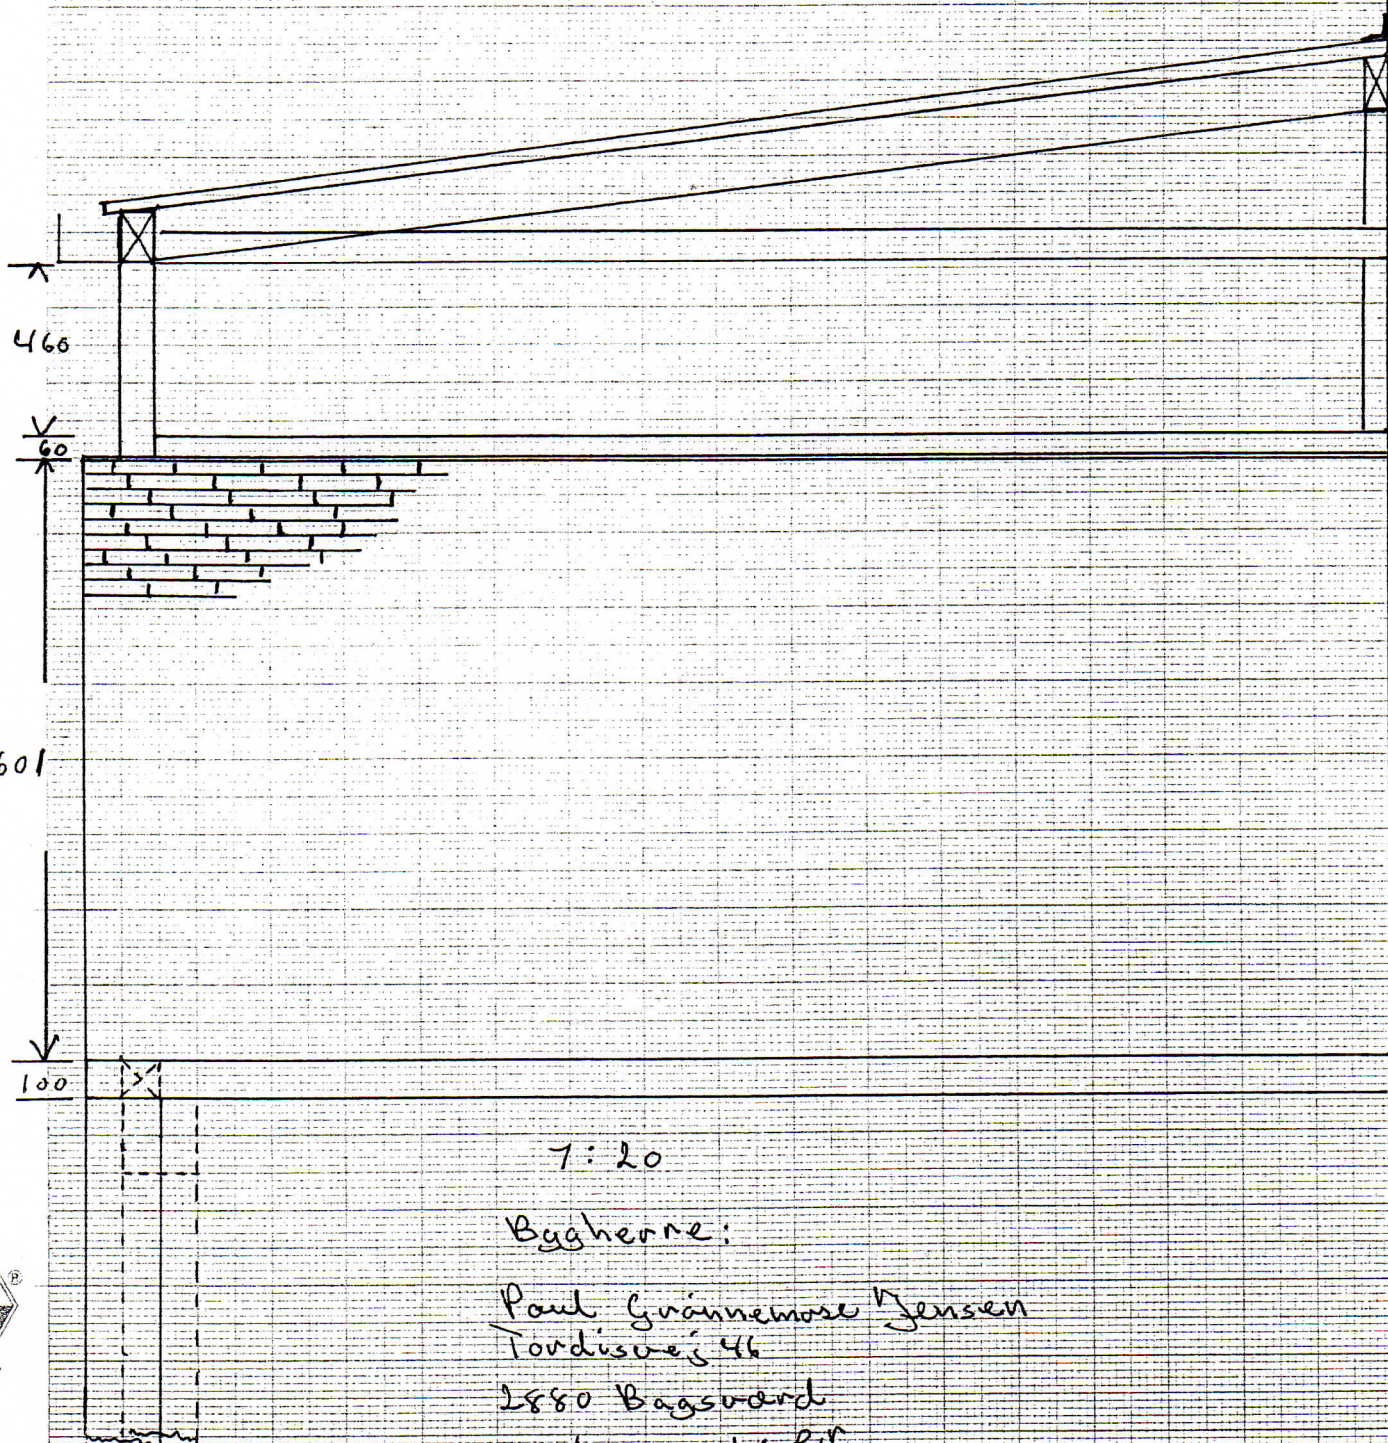

7:20

Bygherre:

Paul Grønnemose Jensen
Tordisvej 46
2880 Bagsvaerd
matr. nr. 16 en

FNUDEMILJØ

v/ Flemming Nielsen

Høvevej 26 4540 Fårevejle

Tlf. 0345 3972



Nr. 247

1 x 1 mm

7020

3410

60

1140

3500

100

900



Nr. 247

7:20

Bugherre:

Paul Grønnemose Jensen
Tordisvej 46
2880 Bagsvaerd
matr. nr. 16 er


FN UDEMILJØ

v/ Flemming Nielsen

Høvevej 26 4540 Fårevejle

TH. 03 45 39 72

Alt træverk udføres med lintræ

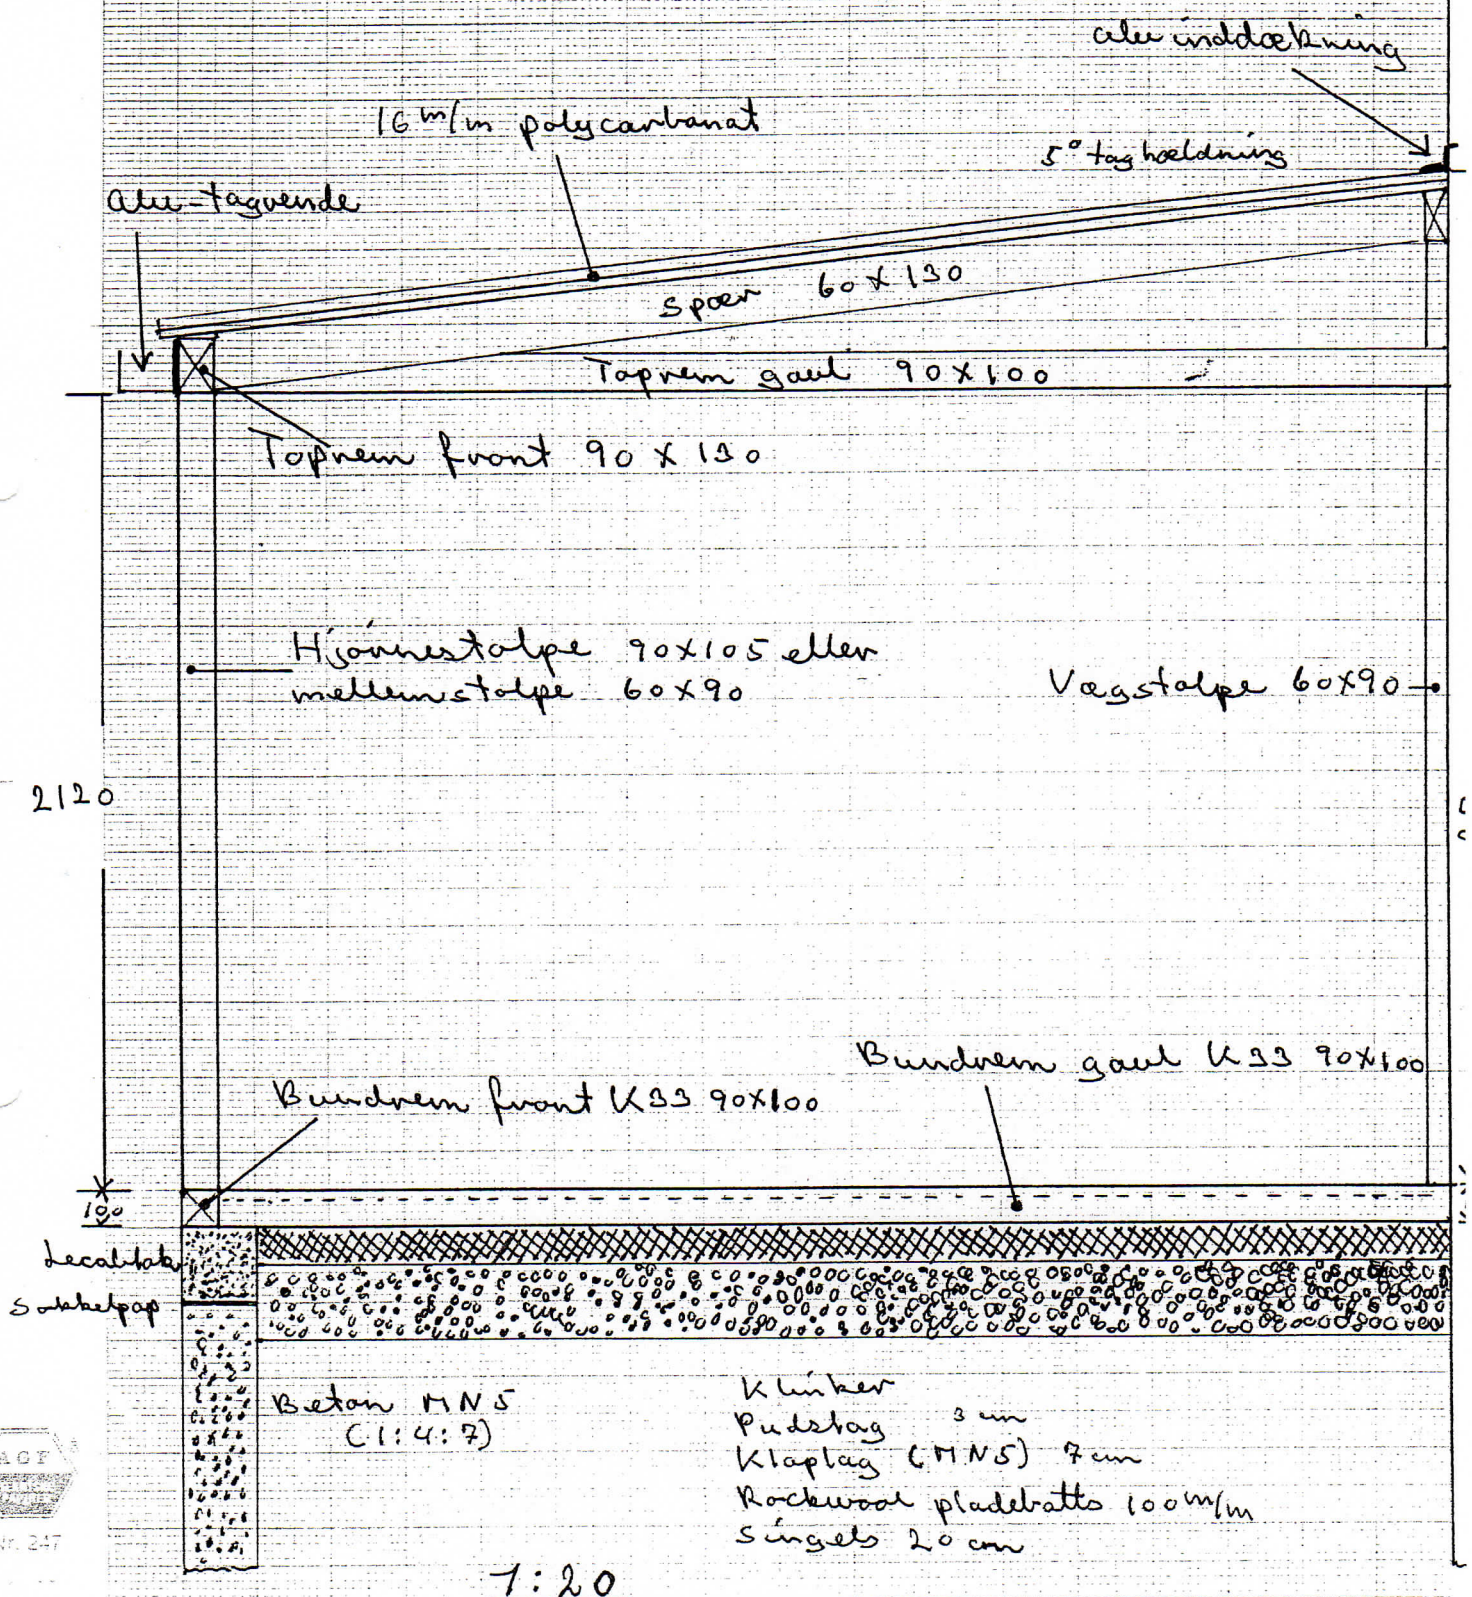

Beton MN5
(1:4:7)

Klinker
Puds lag 3 cm
Klappag (MN5) 7 cm
Rockwool pladebatts 100 m/m
Singles 20 cm

1:20

FN UDEMILJØ
v/ Flemming Nielsen
Høvevej 26 4540 Fårevejle
Tlf. 03 45 39 72


Bygherre:
Grundejerforeningen
"Tordisvang" Tordisvej 18-46
2880 Bagsvaerd

Grundejerforeningen Tordisvænge
Tordisvej, Bagsværd

Tordisvej den 6. juni 1988

Til:

Gladsaxe Kommune,
Teknisk forvaltning,
Bygnings og miljøafdelingen.
Rådhuset, Søborg

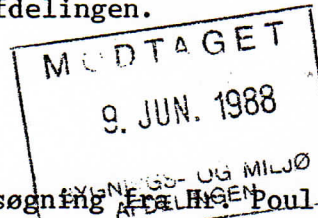

Foranlediget af ansøgning fra Poul Grønnemose Jensen, Tordisvej 46 om byggetilladelse til en udestue med mål og udseende som angivet på de vedlagte tegninger fra fa. Nynorm, vil vi hermed på grundejerforeningens vegne meddele at vi kan godkende tilbygningens hovedmål.


Grundejerforeningens godkendelse er betinget af at alle fremtidige tilbygninger og terrasseoverdækninger i blokken Tordisvej 18-46 skal have de samme hovedmål og ensartet udseende. Ved godkendelsen er der kun taget stilling til tilbygninger til huse i denne blok, således at det for resten af bebyggelsen må være de gamle mål for terrasseoverdækning i henhold til skrivelse fra Gladsaxe Kommunes Tekniske Forvaltning pr. 17.6.65 der gælder, indtil andet foreligger.


Som det fremgår af vedlagte kopi af underskriftsblad har samtlige beboere i blokken Tordisvej 18-46 tiltrådt de ovennævnte hovedmål.

Da beboernes godkendelse kun gælder hovedmålene, tager vi det for givet, at det stadig er nødvendigt med accept fra nabo til begge sider, såfremt en beboer ønsker tilladelse til at opføre en udestue. Vi vil imidlertid i den forbindelse gerne have oplysning om, hvorvidt det er nødvendigt med en sådan naboerklæring for at få tilladelse til opførelse af en terrasseoverdækning.

Med venlig hilsen.

For Grundejerforeningen Tordisvænge:

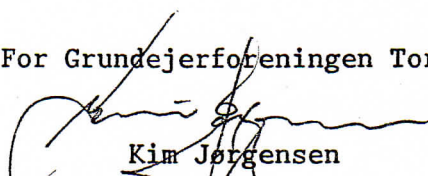
Kim Jørgensen
Tordisvej 36
(Formand)

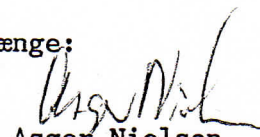
Asger Nielsen
Tordisvej 8
(Kasserer)


Jan Cederkvist
Tordisvej 34
(Sekretær)

TORDISVEJ D. 17.04.88

UNDERTEGNEDE GIVER HERVED SIN GODKENDELSE AF MEDFØLGENDE
TEGNINGS HOVEDMÅL:

FOR TORDISVEJ NR 18

Børge y Ernst Bjørn

FOR TORDISVEJ NR 20

Bodil M. Larsen

FOR TORDISVEJ NR 22

~~Boon Boon~~

FOR TORDISVEJ NR 24

Harald

FOR TORDISVEJ NR 26

Tommy Hummel

FOR TORDISVEJ NR 28

Birge Christensen

FOR TORDISVEJ NR 30

Jan Vind

FOR TORDISVEJ NR 32

Nils Frøhner

FOR TORDISVEJ NR 34

Jay Gedebrint

FOR TORDISVEJ NR 36

Kim Gunn

FOR TORDISVEJ NR 38

Anders Andersen

FOR TORDISVEJ NR 40

Stein Jensen

FOR TORDISVEJ NR 42

Eva Johansen

FOR TORDISVEJ NR 44

Ingvald Ståhl

FOR TORDISVEJ NR 46

Paul Gornum

